


## KASA TAHLİYE İŞLEMLERİ

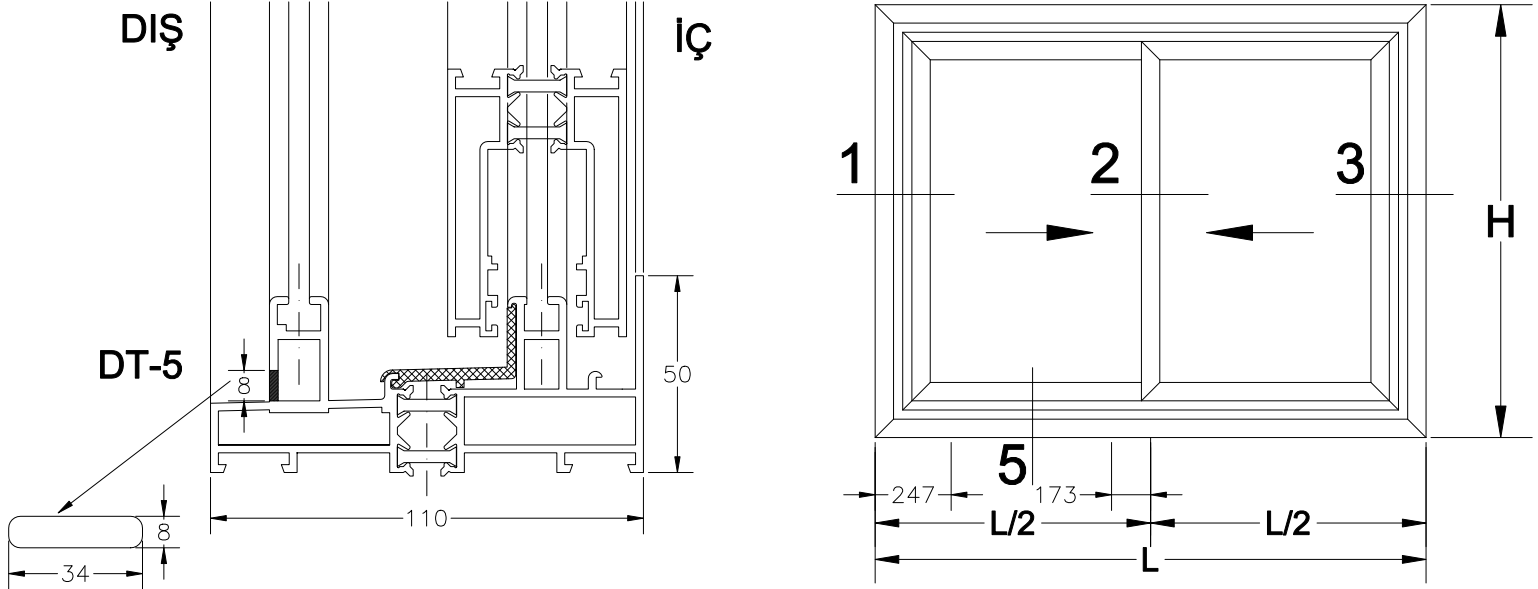

L: DIŞTAN DIŞA GENİŞLİK

